JACEK PROCIŃSKI
80-299 Gdańsk, ul. Centrum 13
tel. 502 431 695
jacek@procinski.com

	Imię i nazwisko	Nr uprawnień	Podpis
AUTOR PROJ.	mgr inż. Jacek Prociński upr. bud. proj. POMORSKIE/0147		
OPRACOWAL			
OPRACOWAL			
SPRAWDZIŁ	mgr inż. Mirosław Prociński upr. bud. proj. 3879/Gd/89		
Inwestor:	Franciszkańskie Centrum "Nasze Dobro " Sp. z o.o.		
Obiekt:	Budynek Zespołu Klasztornego ul. Upytańskiego 40, 81-426 Gdynia		
Br. Elektryczna	Proj. wykonawczy	Data: 07.2024	1:100
Nazwa rysunku: Rzut dachu Instalacja odgromowa			Rys. E-01

Opracowanie chronione prawem Ustawa o Prawie Autorskim i Prawach Pokrewnych z dnia 4 Lutego 1994 r. (Dz. U. 1994 nr 24 poz. 83)

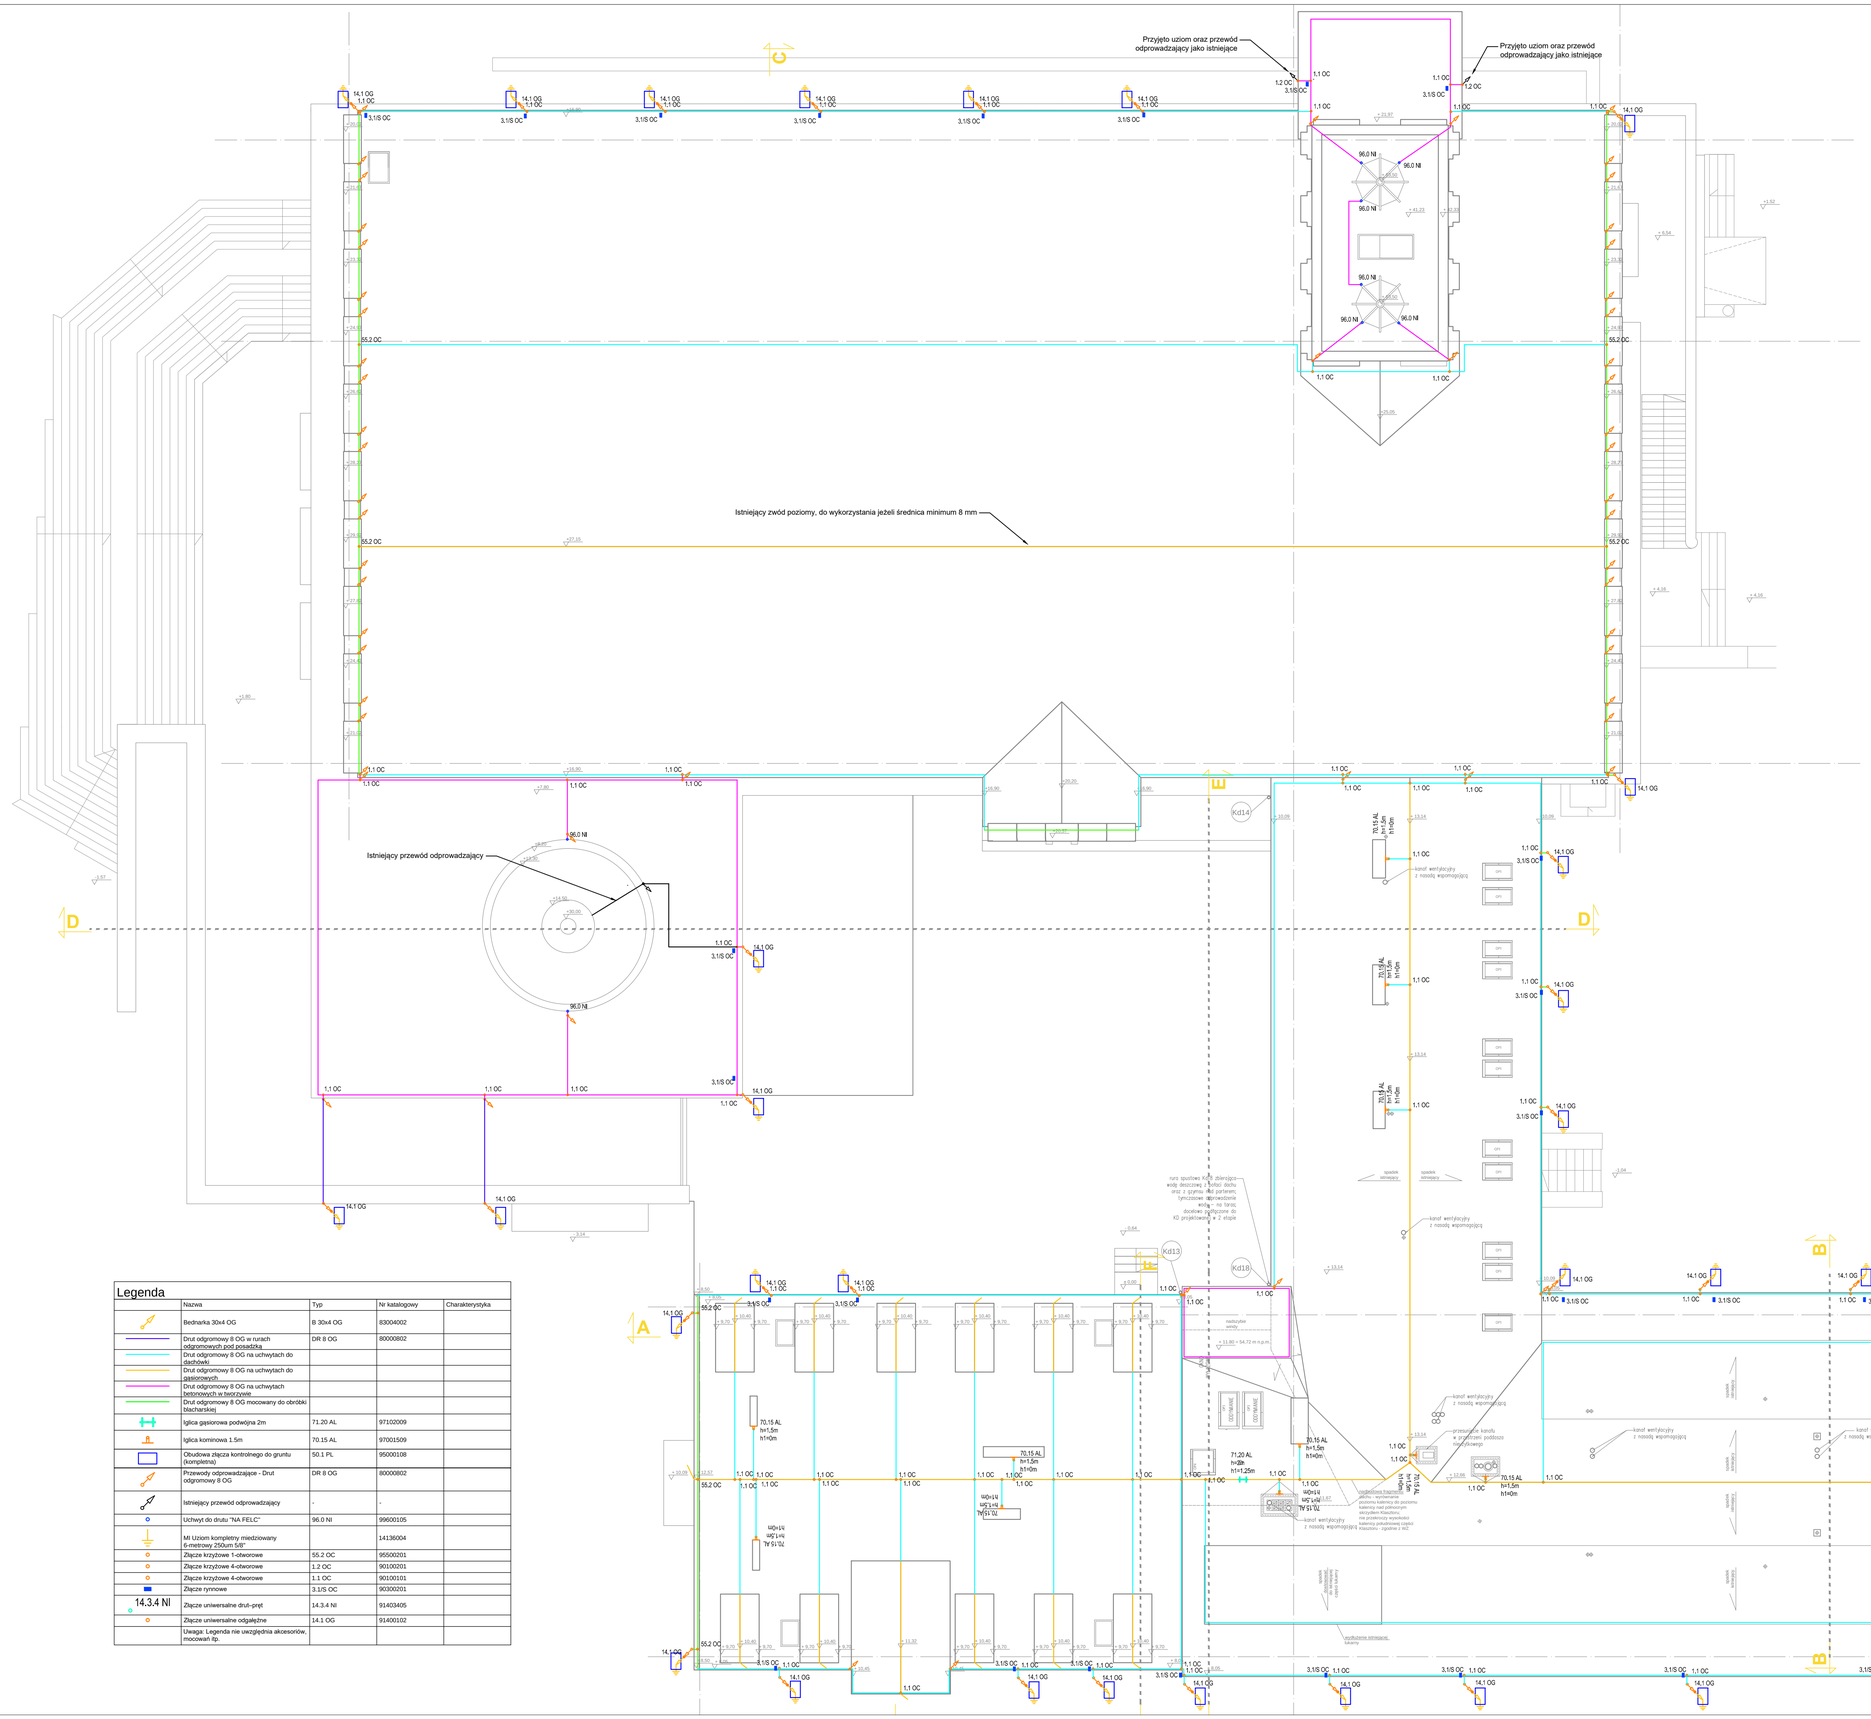

Legenda

	Nazwa	Typ	Nr katalogowy	Charakterystyka
	Bednarka 30x4 OG	B 30x4 OG	83004002	
	Drut odgromowy 8 OG w rurach odgromowych pod posadzką	DR 8 OG	80000802	
	Drut odgromowy 8 OG na uchwytach do dachówki			
	Drut odgromowy 8 OG na uchwytach do gąsiorowych			
	Drut odgromowy 8 OG na uchwytach betonowych w tworzywie			
	Drut odgromowy 8 OG mocowany do obróbki blacharskiej			
	Iglica gąsiorowa podwójna 2m	71.20 AL	97102009	
	Iglica kominowa 1.5m	70.15 AL	97001509	
	Obudowa złącza kontrolnego do gruntu (kompletna)	50.1 PL	95000108	
	Przewody odprowadzające - Drut odgromowy 8 OG	DR 8 OG	80000802	
	Istniejący przewód odprowadzający	-	-	
	Uchwyt do drutu "NA FELC"	96.0 NI	99600105	
	MI Uziom kompletny miedziowany 6-metrowy 250um 5/8"		14136004	
	Złącze krzyżowe 1-otworowe	55.2 OC	95500201	
	Złącze krzyżowe 4-otworowe	1.2 OC	90100201	
	Złącze krzyżowe 4-otworowe	1.1 OC	90100101	
	Złącze rynnowe	3.1/S OC	90300201	
14.3.4 NI	Złącze uniwersalne drut-pręt	14.3.4 NI	91403405	
	Złącze uniwersalne odgałęźne	14.1 OG	91400102	
	Uwaga: Legenda nie uwzględnia akcesoriów, mocowań itp.			