


JACEK PROCIŃSKI 80-200 Gdańsk, ul. Comar 13 tel. 58 421 691 jacek@procincki.com		
Inicj./nazwisko AUTOR PROJ. mgr inż. Jacek Prociński op. bud. piz. 30'04'14	Nr uprawnień OPRACOWAŁ	Podpis
Inicj./nazwisko SPRAWDZIŁ mgr inż. Mirosław Prociński op. bud. piz. 30'04'14	Nr uprawnień OPRACOWAŁ	Podpis
Inwestor: Franciszkańskie Centrum "Nasze Dobre" Sp. z o.o. Biurowiec Zespołu Klasztorowego ul. Ujaskiego 40, 81-426 Gdynia	Data: 07.2024	1:100
Nr. Ekietyzacji Nazwa rysunku:	Rzut dachu Instalacja odgromowa	Rys. E-01
<small>Opisane w tabeli przebiegi przewodów i urządzeń. Aktualizacja 1. Przepisy Planowanych z dnia 4. lutego 1994 r. (z późn. zmianami).</small>		

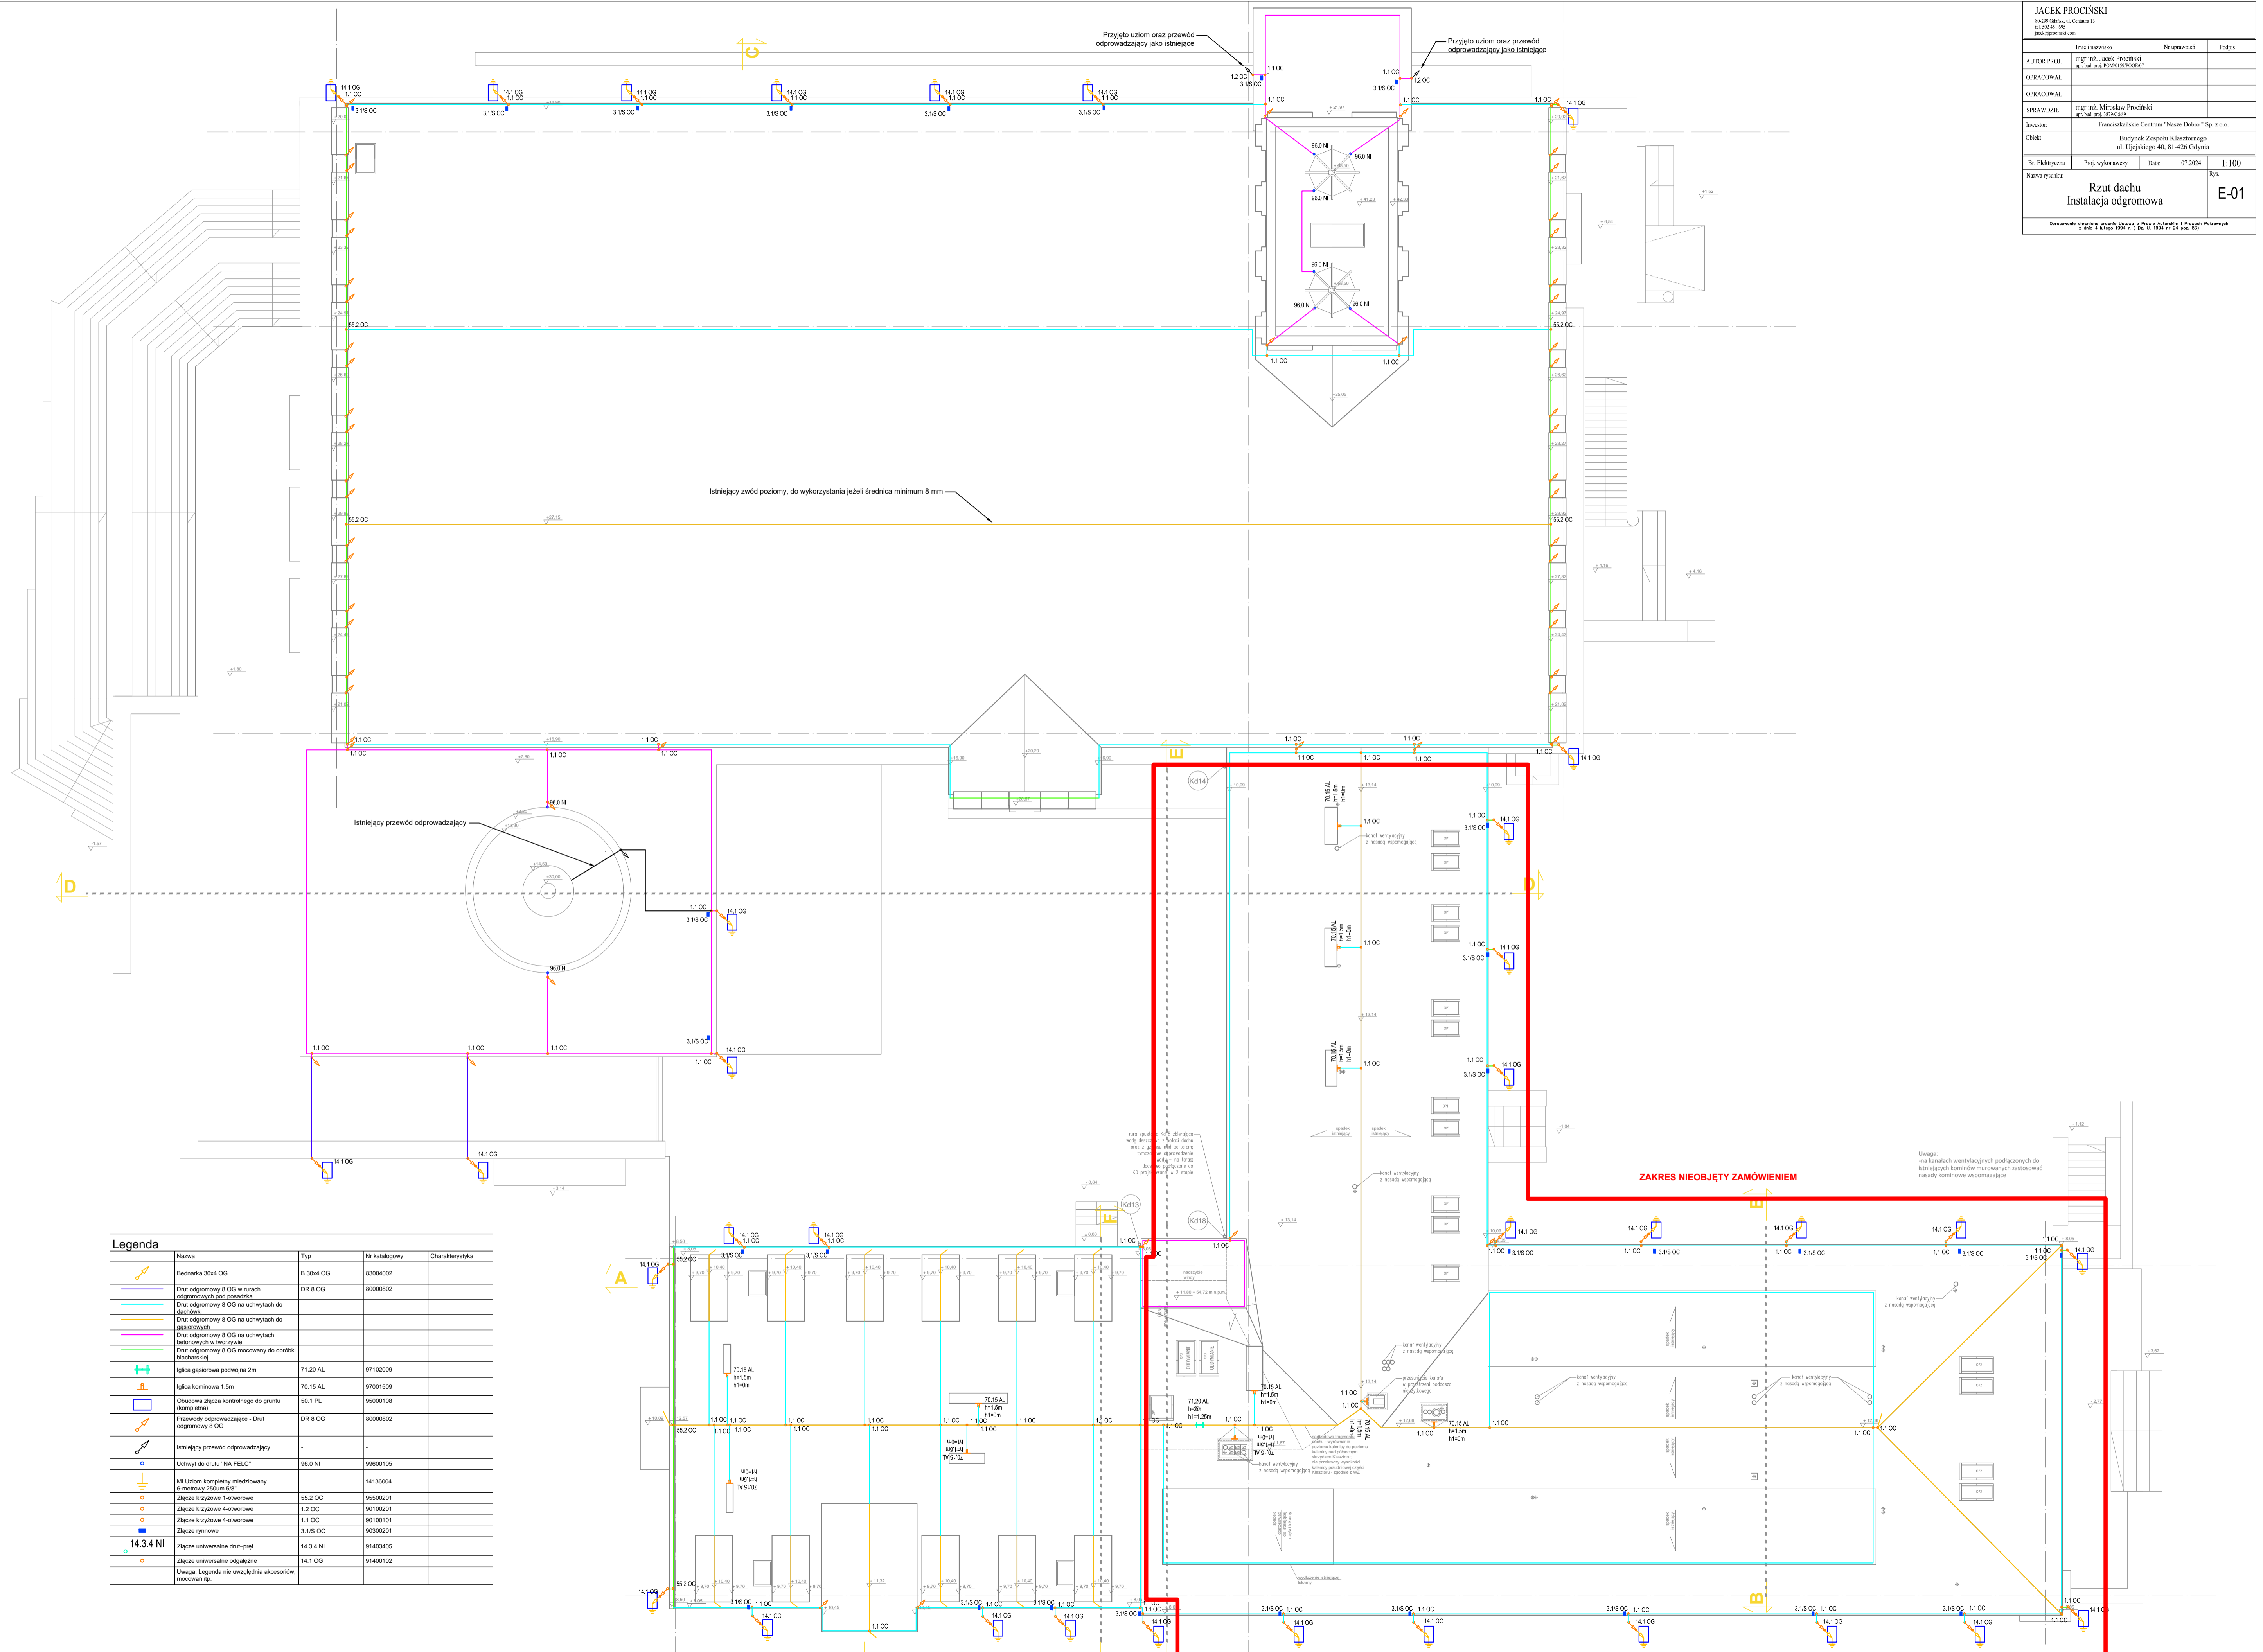

Nazwa	Typ	Nr katalogowy	Charakterystyka
Bezdanka 30x4 OG	B 30x4 OG	83004002	
Dłut odgromowy 8 OG w rurach odgromowych pod posadzką	DR 8 OG	80000802	
Dłut odgromowy 8 OG na uchwytach do ścian			
Dłut odgromowy 8 OG na uchwytach do pionowych			
Dłut odgromowy 8 OG na uchwytach do poziomych			
Dłut odgromowy 8 OG mocowany do obrębkach			
Iglica pasorowa podłogowa zm	71.20 AL	97102009	
Iglica kominiowa 1.5m	70.15 AL	97001509	
Obudowa złącza kontrolnego do gruntu (Kontrolna)	50.1 PL	95000108	
Przewody odprowadzające - Dłut odgromowy 8 OG	DR 8 OG	80000802	
Istniejący przewód odprowadzający	-	-	
Uchwyt do drutu "NA FELC"	90.0 NI	99600105	
Mi Uziom kompletny miedziany 6x25mm ² 0.8"	141.3004	14130004	
Złącze krzyżowe 1-obrotowe	55.2 OC	95500201	
Złącze krzyżowe 4-obrotowe	1.2 OC	90100201	
Złącze krzyżowe 4-obrotowe	1.1 OC	90100101	
Złącze rymowe	3.15 OC	90300201	
14.3.4 NI	Złącze uniwersalne dłut-pręt	14.3.4 NI	91403405
	Złącze uniwersalne odgięte	14.1 OG	91400102

Uwaga: Legenda nie uwzględnia akcesoriów, mocowań itp.

ZAKRES NIEOBJĘTY ZAMÓWIENIEM

Uwaga: Na kanałach wentylacyjnych podłączonych do istniejących komorników murowych zastosować nasady komorników współpracujące.